


FÖRKLARINGAR

Alla mått anges i (mm) om inget annat anges.

Plushöjder anges i (m). Marknivå vid huvudentré är satt till +0,0 m.

⊗ EL - fördelardosa, totalt 10 st
inomhus och 1 st på lastkajen.

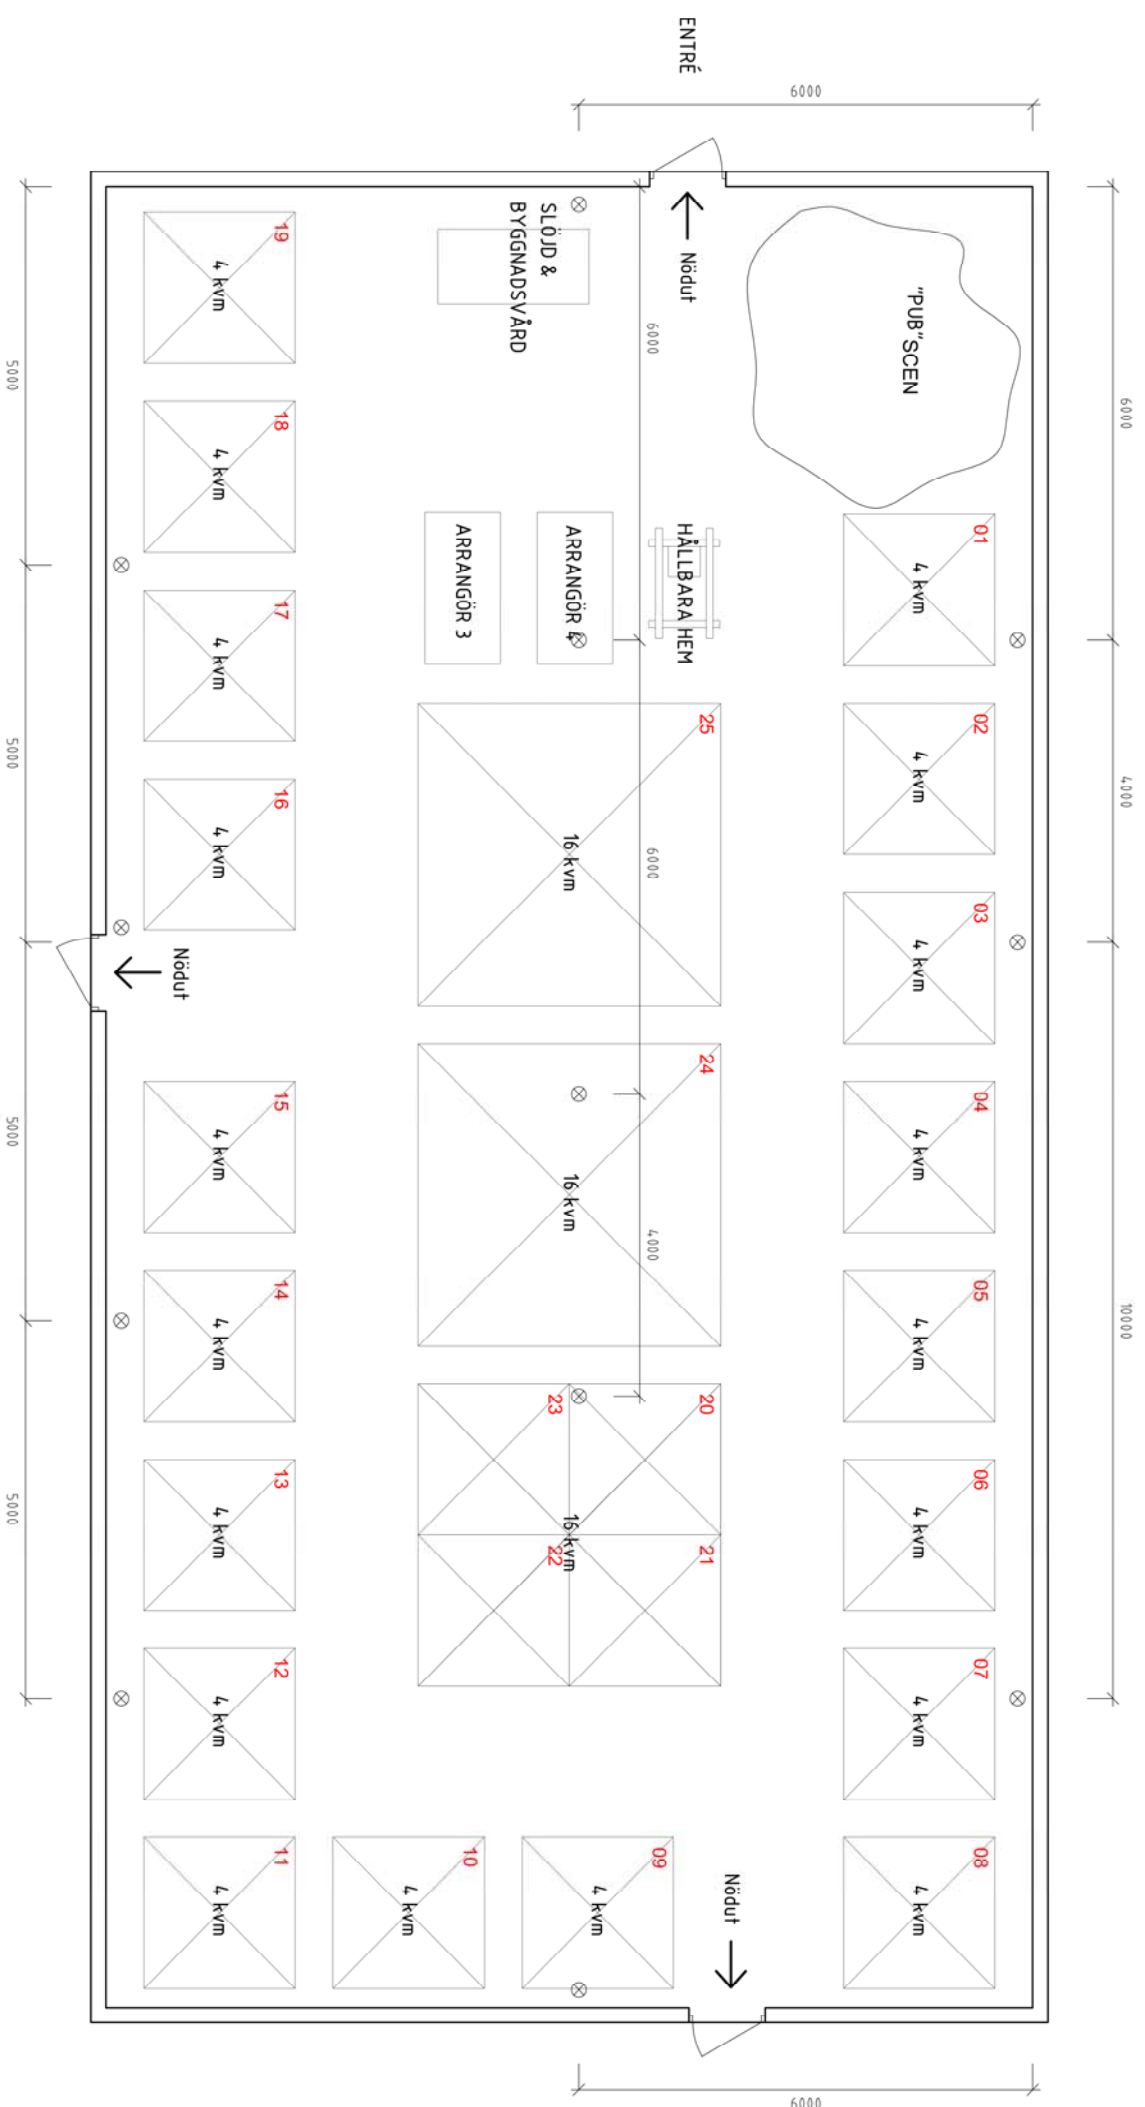

Innehåll:

- 19 st à 2 kvm
- 3 st à 16 kvm (alt. ytterligare 12 st à 4 kvm)
- 1 st Pub
- 4 st plåtsar för arrangörer

SKISS

BYGGLEVSHANDLING

FABEL arkitektur

Ehlandsgatan 15, 412 55, Göteborg www.fabelarkitektur.se

Uppdrags nr: RITAD AV: HANS ÖSTGÅRD

4/21 ANSVARE: C. Dahl Palmér

DATUM: 20190604 Linda Lindblad

Interiör planlösning mässsa

Blivande utseende

Plan

SKALA: 1:100 (A3) NUMMER: A-001 TITEL: